


| | | | | | | |
|-----------------|---------|-------------|---------------|--------|-------|----------|
| Leping | Projekt | Kodu 4 x 73 | Projekteerija | M.Uibo | Ver. | 24.03.10 |
| KODUMAJA | Joonis | Lõige 1-1 | Peaproj. | | | 1:60 |
| | | | Proj. juht | | Tähis | M001 |

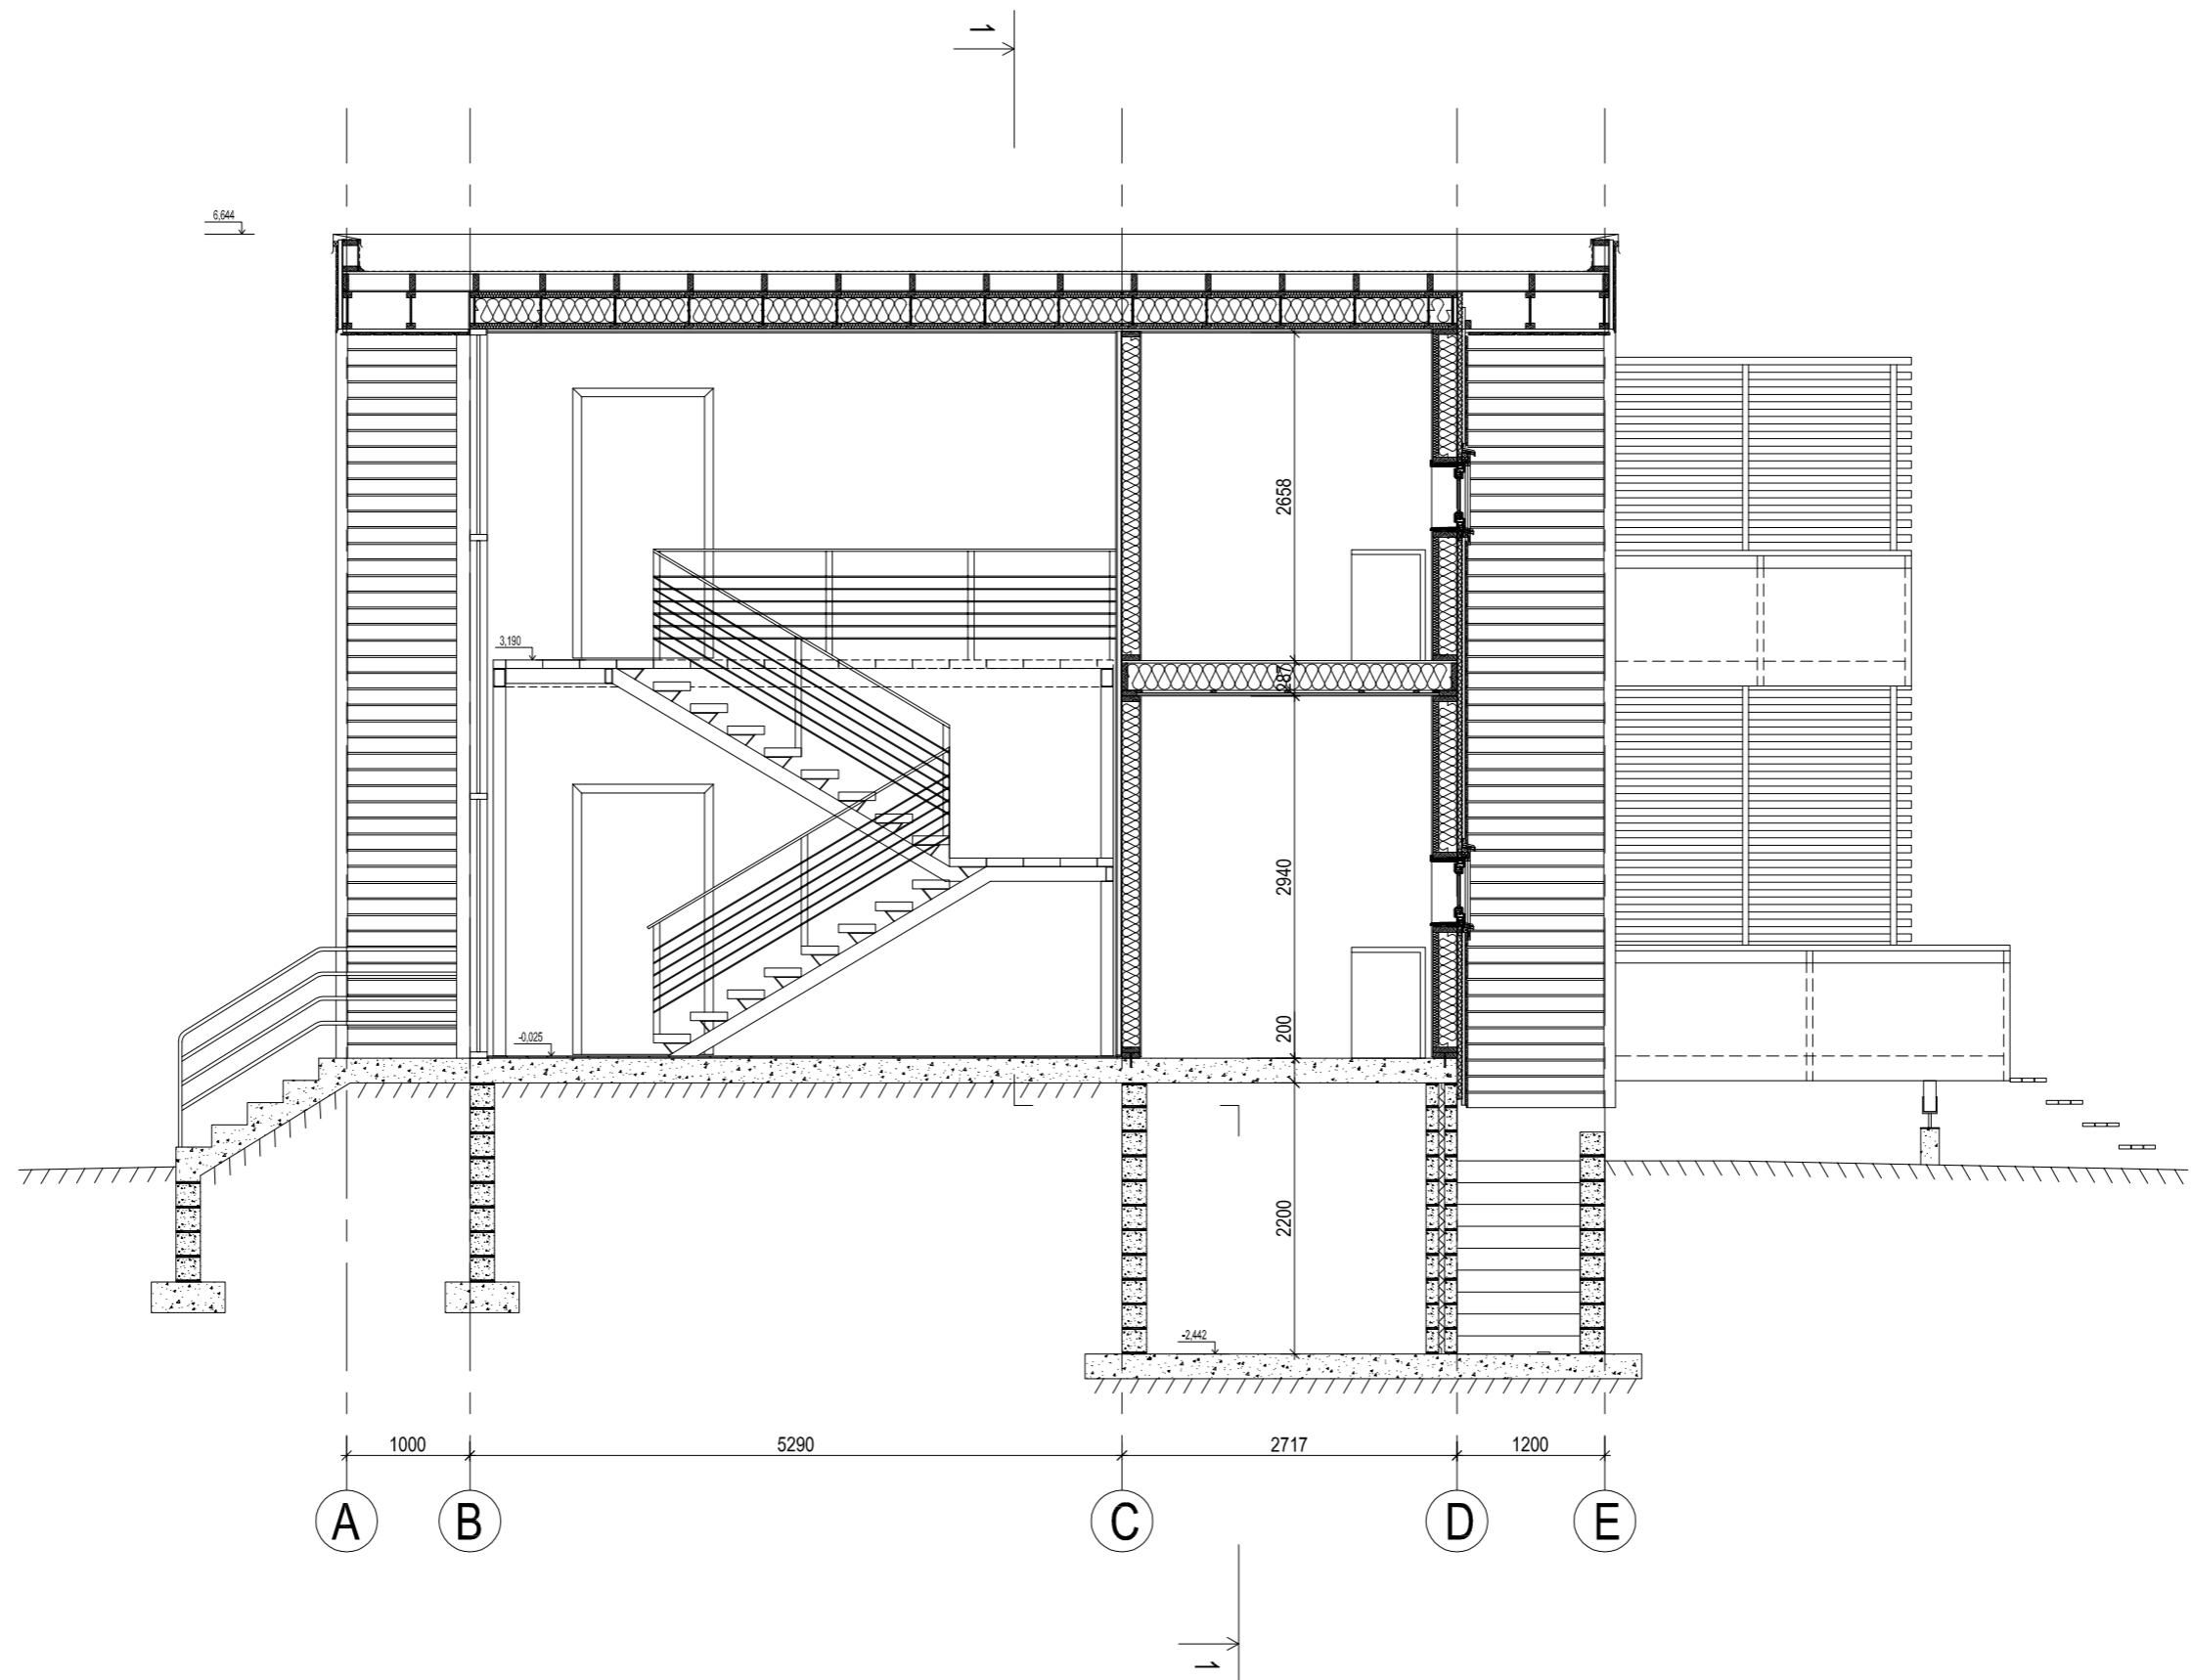

| | | | | | | |
|-----------------|---------|-------------|---------------|--------|-------|----------|
| Leping | Projekt | Kodu 4 x 73 | Projekteerija | M.Uibo | Ver. | 24.03.10 |
| KODUMAJA | Joonis | Lõige A-A | Peaproj. | | | 1:60 |
| | | | Proj. juht | | Tähis | M001 |